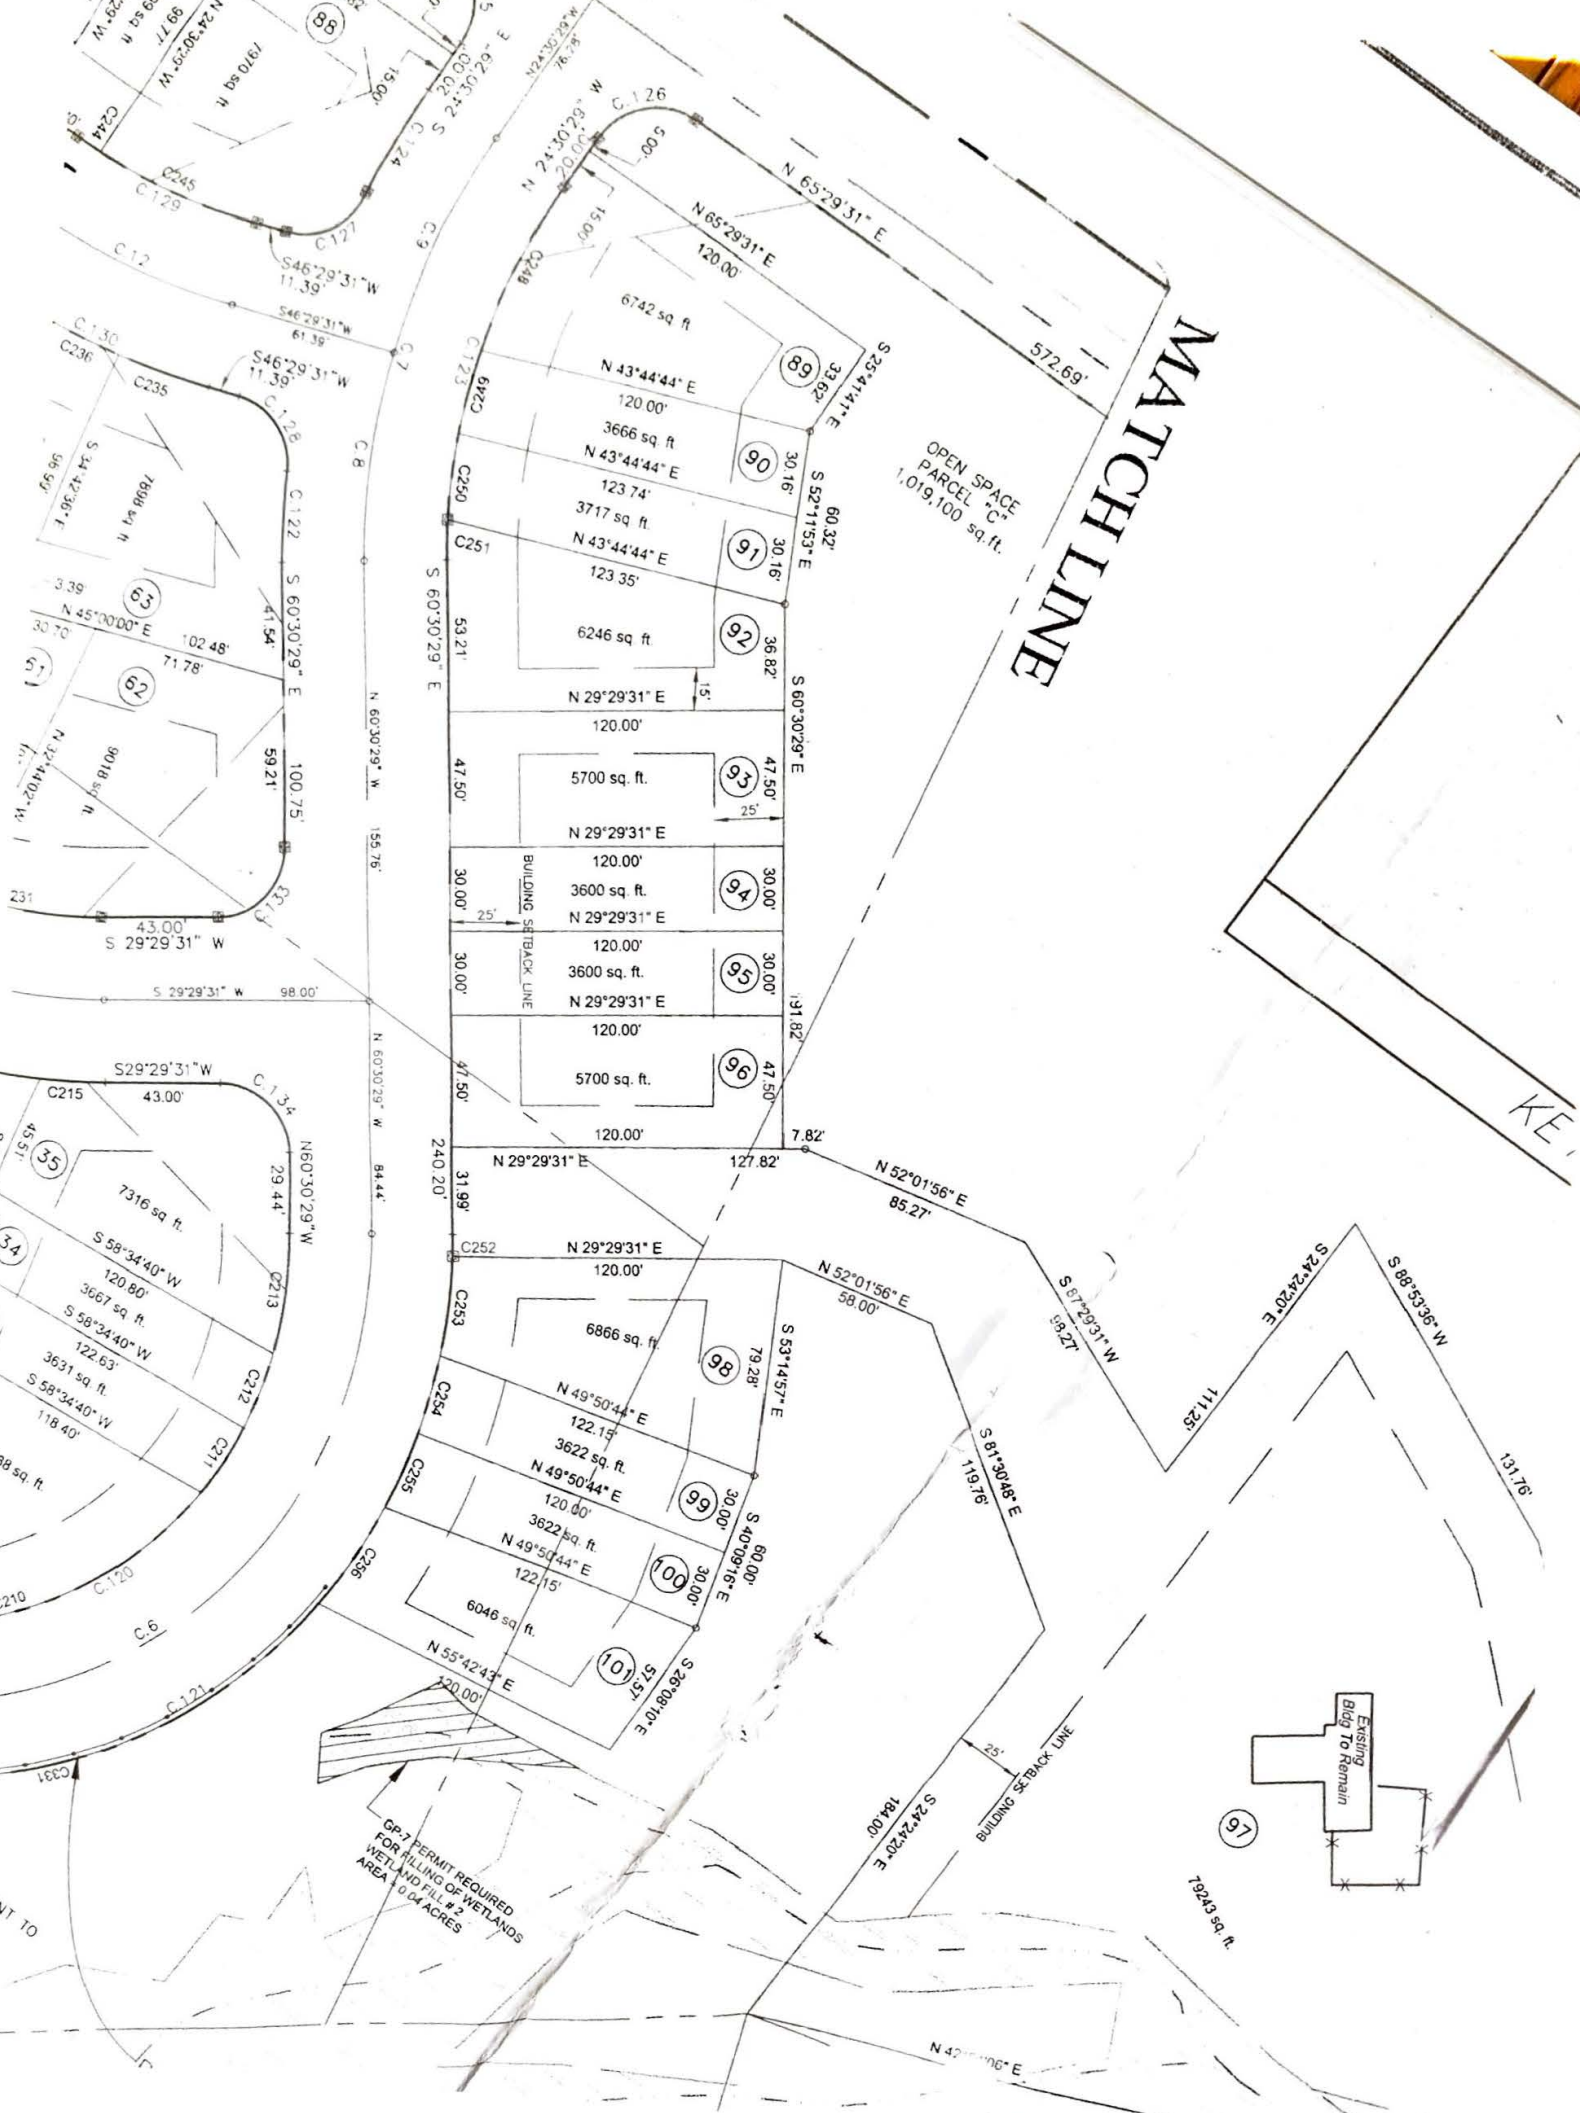
MATCH LINE
OPEN SPACE PARCEL "C" 1,019,100 sq.ft.
572.69'
N 65°29'31" E
120.00'
6742 sq. ft.
N 43°44'44" E
120.00'
3666 sq. ft.
N 43°44'44" E
123.74'
3717 sq. ft.
N 43°44'44" E
123.35'
6246 sq. ft.
5700 sq. ft.
3600 sq. ft.
3600 sq. ft.
5700 sq. ft.
6866 sq. ft.
3622 sq. ft.
3622 sq. ft.
6046 sq. ft.
7316 sq. ft.
3667 sq. ft.
3631 sq. ft.
7899 sq. ft.
7943 sq. ft.
Existing Bldg To Remain
BUILDING SETBACK LINE
GP-7 PERMIT REQUIRED FOR FILLING OF WETLANDS WETLAND FILL #2 AREA 0.04 ACRES
S 60°30'29" E
N 60°30'29" W
N 29°29'31" E
S 29°29'31" W
N 52°01'56" E
85.27'
S 24°24'20" E
S 88°53'36" W
131.76'
S 81°30'48" E
119.76'
S 24°24'20" E
184.00'
S 26°08'10" E
51.57'
S 40°09'16" E
60.00'
S 53°14'57" E
79.28'
N 55°42'43" E
120.00'
N 49°50'44" E
122.15'
N 49°50'44" E
120.00'
N 49°50'44" E
122.15'
N 52°01'56" E
58.00'
S 87°29'31" W
59.27'
111.25'
N 60°30'29" W
84.44'
S 29°29'31" W
98.00'
S 29°29'31" W
43.00'
N 60°30'29" W
155.76'
S 60°30'29" E
240.20'
N 29°29'31" E
127.82'
7.82'
191.82'
S 52°11'53" E
60.32'
S 25°41'41" E
33.62'
N 24°30'29" W
20.00'
S 24°30'29" E
20.00'
N 45°00'00" E
102.48'
71.78'
S 60°30'29" E
100.75'
59.21'
41.54'
S 46°29'31" W
11.39'
S 46°29'31" W
61.39'
S 46°29'31" W
11.39'
N 24°30'29" W
76.78'
88
89
90
91
92
93
94
95
96
97
98
99
100
101
63
62
51
35
34
231